

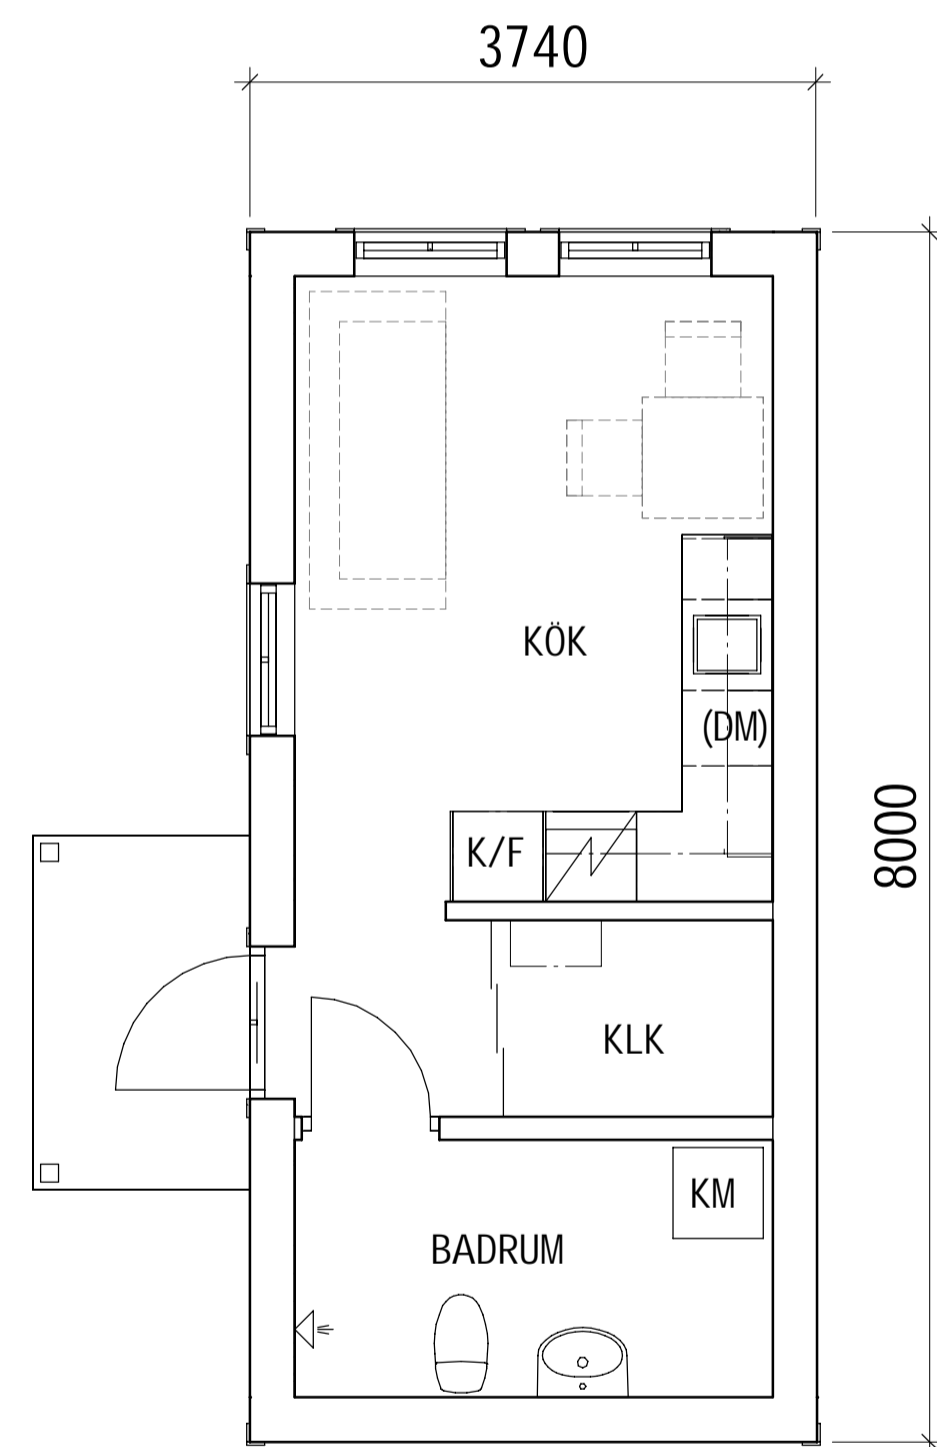
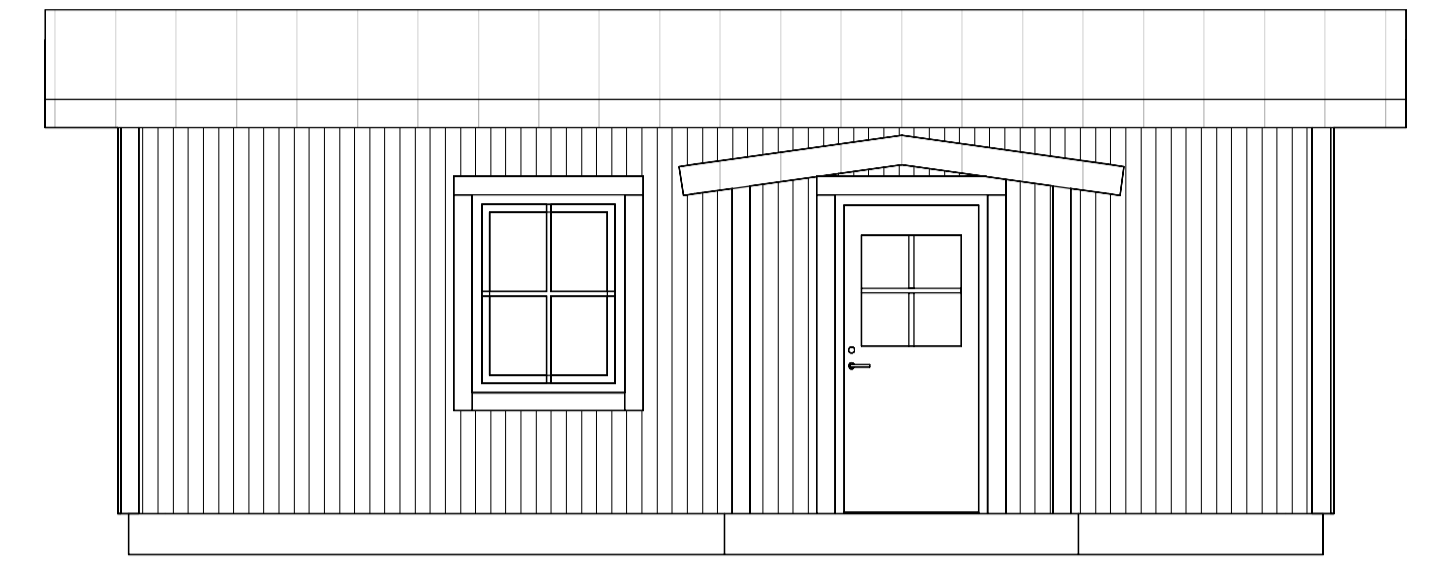
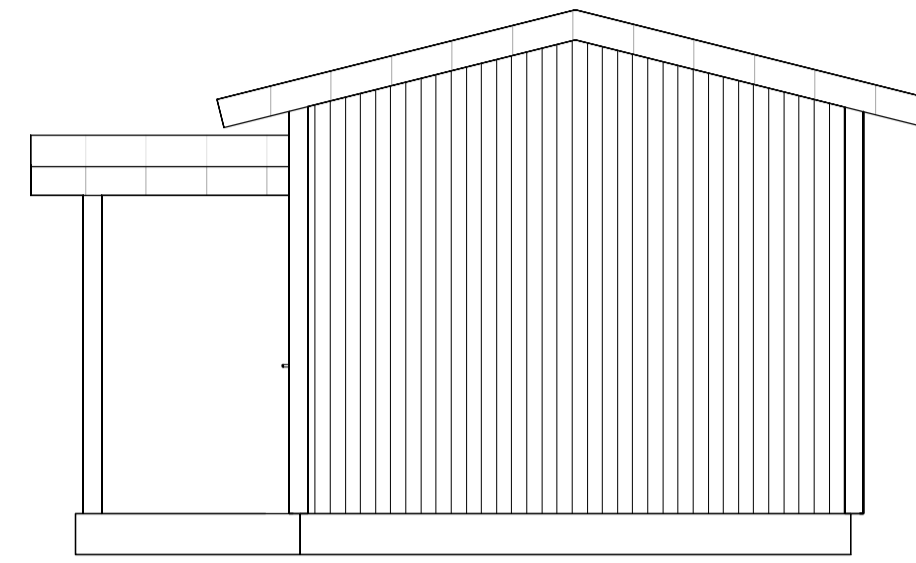


FASADER  
TRADITIONELL

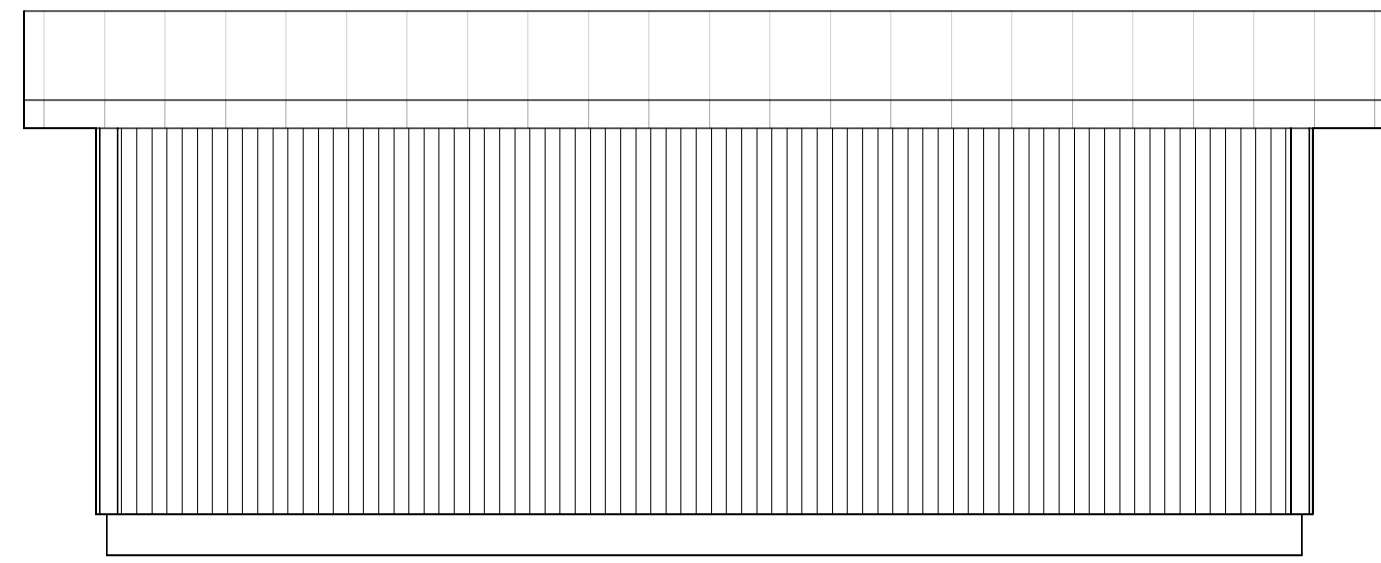



PLAN

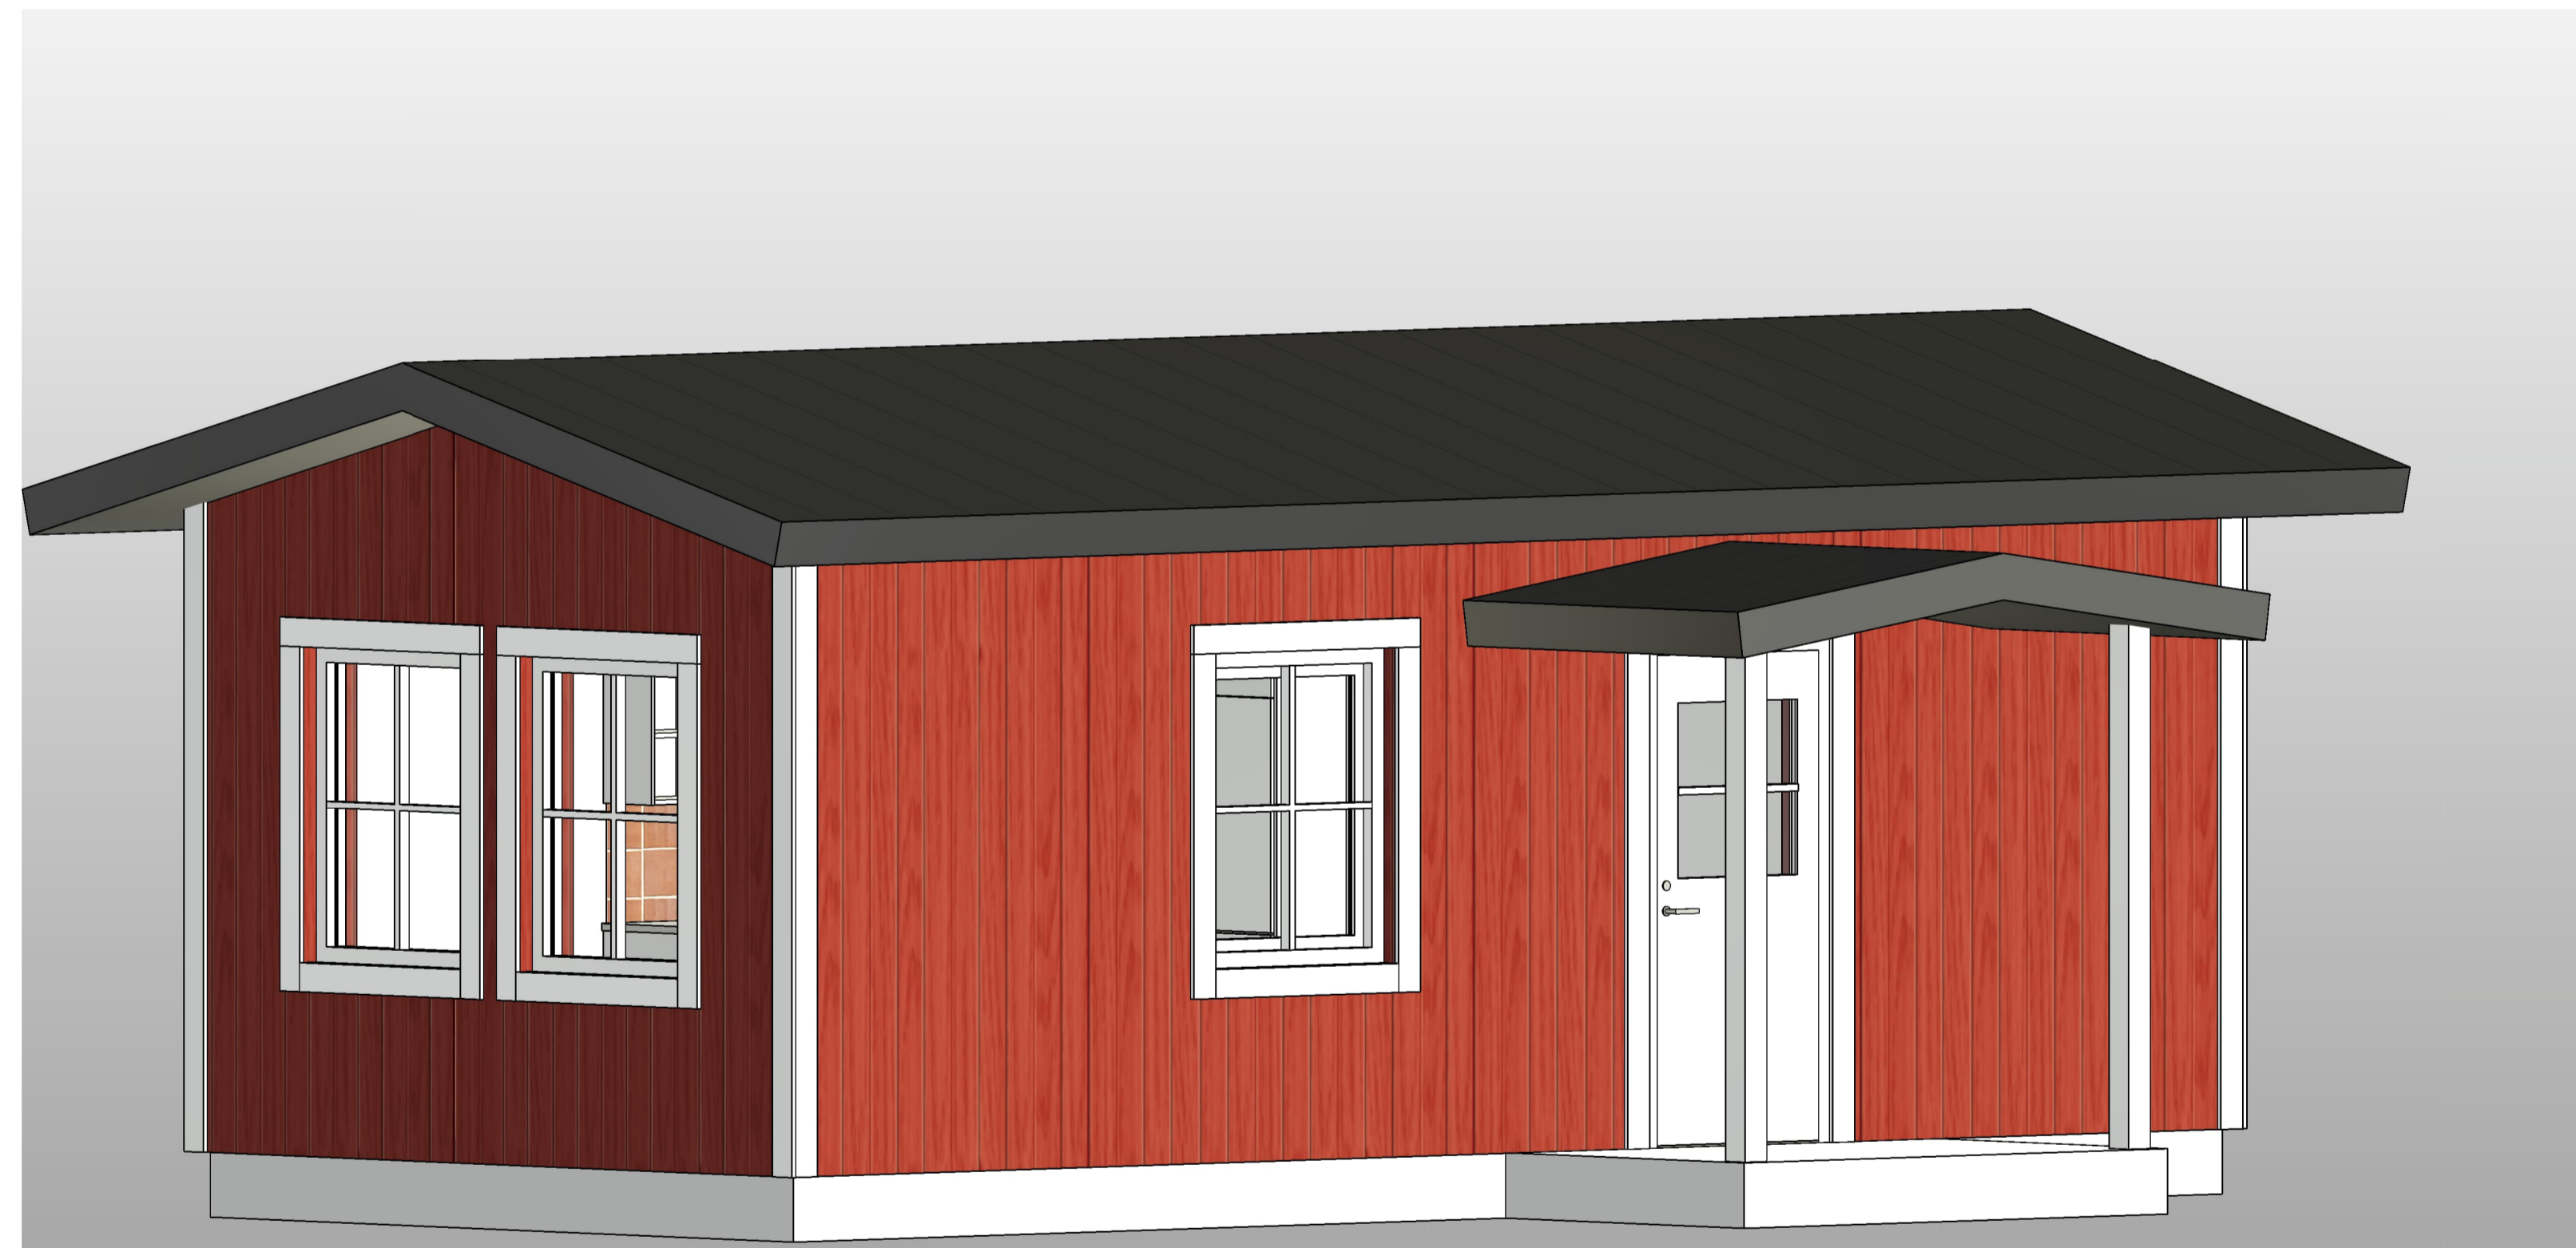

RÖD STÄENDE TRÄPANEL  
VITA KNUTAR OCH FODER  
VITA FÖNSTER OCH DÖRRAR MED SPRÖJS  
SVART PAPP ALT PLÅTTAK

SKALA 1:50

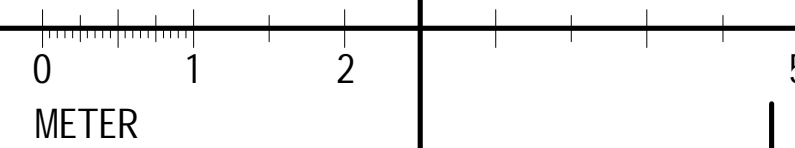

BET	ANT	ÄNDRINGEN AVSER	SIGN	DATUM
<b>PRELIMINÄR HANDLING</b>				
<b>ATTEFALLSMODULER</b>				
AF-Infrastructure AB		 <b>AFRY</b>		
BA Buildings				
KONTOR				
Tel: 010-505 00 00				
UPPDRAG NR	00074135	RITAD AV	VK	HANDLÄGGARE
DATUM		ANSVARIG	CS	VK
TRADITIONELL				
SKALA	A1 1:50	NUMMER	A-40-0-01	
	A3 1:100			BET