




05 **Framsidan**
1:100

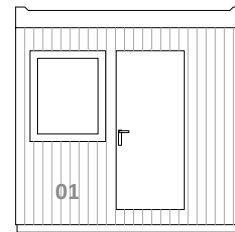

06 **Fasad 01**
1:100

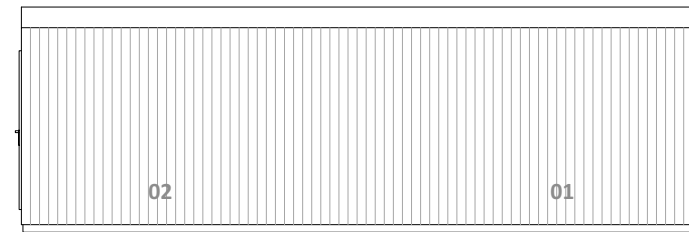

07 **Baksidan**
1:100

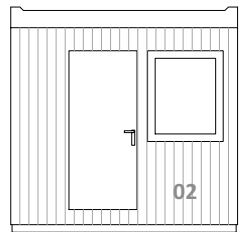

08 **Fasad 02**
1:100

Modulbeskrivning

Konstruktion


- > Stålräm bas
- > Stomme i trä med målad ytterpanel
- > Badrum i fibo övrigt folierad spån
- > Innertak folierad spån
- > Papptak
- > Dimensionerad för tvåvåningsetablering
- > Brandklass EI30. 60 min mellan rum

Pentry (per rum)


- > Stomme + luckor vit
- > Rostfri bänkskiva
- > Mikrovågsugn
- > Kylskåp 97 l med frys 16 l
- > Dubbel spishäll
- > Köksfläkt med kolfilter
- > Varmvatteneredare 35 l
- > Garderob 60 cm

Övrigt (per rum)


- > WL 50 FTX ventilation
- > Badrumsfläkt
- > WiFi styrda elradiatorer

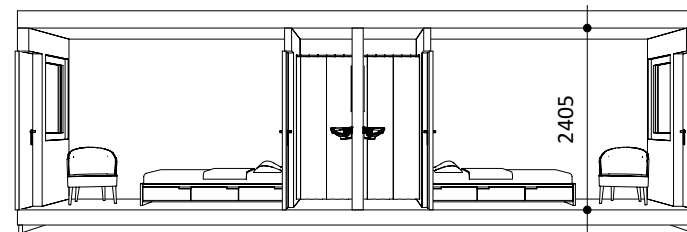


03 **Sektion A-A**
1:100

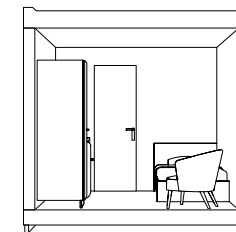

04 **Sektion B-B**
1:100

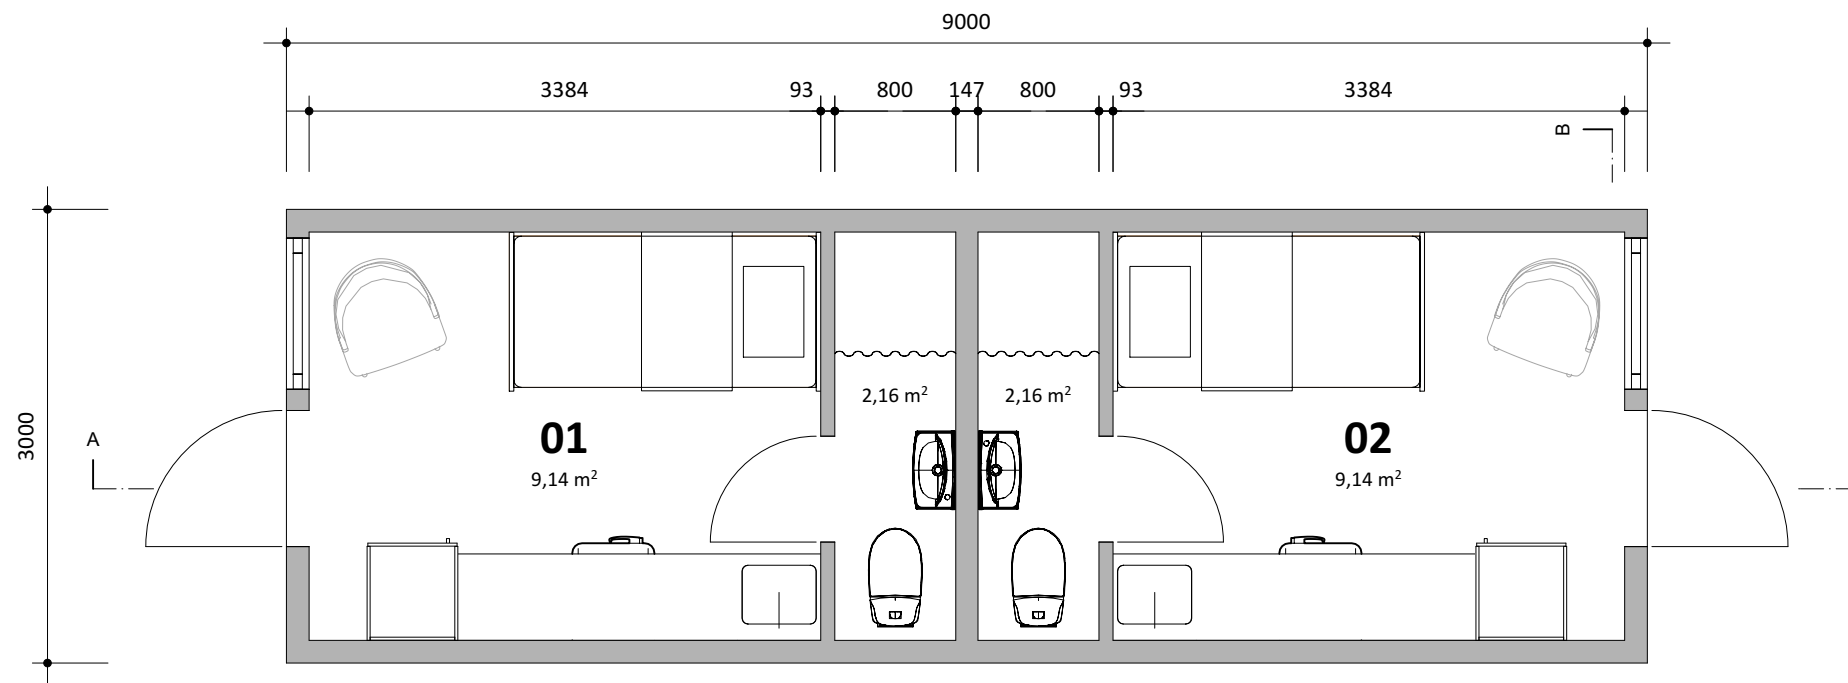

01 **Planlösning**
1:50

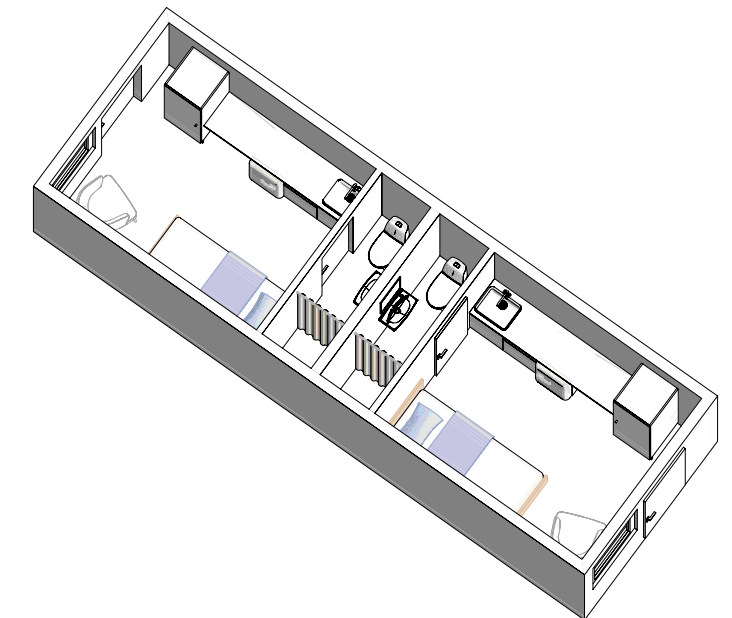

02 **Vy planlösning**
1:100